


A-A

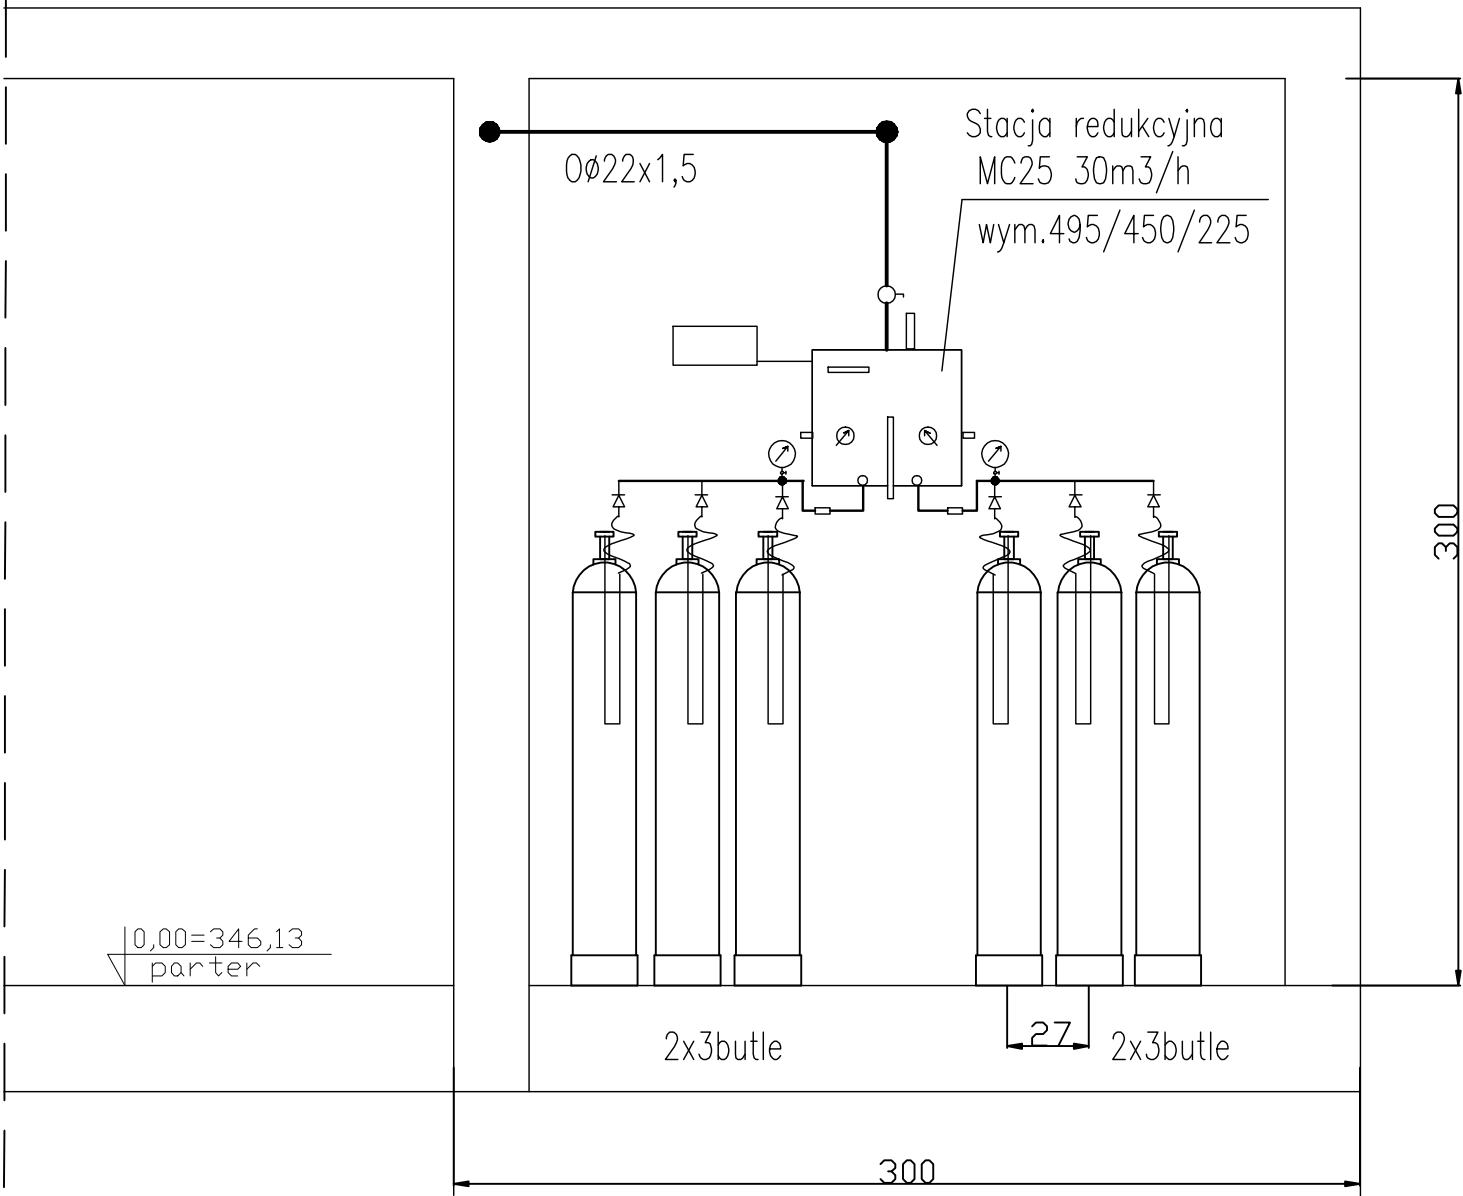

PRAWA AUTORSKIE ZASTRZEŻONE WG
USTAWY O PRAWIE AUTORSKIM I PRAWACH POKREWNYCH

PRACOWNIA PROJEKTOWA "ARCHIPLAN" RYSZARD PASZKOWSKI 31-102 KRAKÓW UL. TARŁOWSKA 3/2				
REMONT BUDYNKU PAWILONU GRUŻLICY I JEGO ROZBUDOWA 33-312 JAROSZOWIEC UL. KOLEJOWA 1a				
nazwa i adres obiektu budowlanego				
PROJEKT WYKONAWCZY			1:50	3
tytuł rysunkuPRZEKRÓJ A-A			skala	numer rysunku
mgr.inż Barbara Zasada imię nazwisko projektanta	sanitarna specjalność	UAN upr.95/90 numer uprawnień bud.	01.2010 data	podpis
mgr.inż Krzysztof Zasada mgr.inż Wojciech Brania opracował	sanitarna specjalność		01.2010 data	
inż. TOMASZ POTOCKI imię nazwisko sprawdzającego	sanitarna specjalność	GP.IV-63/359/76 numer uprawnień bud.	01.2010 data	podpis