

MAPA DO CELÓW PROJEKTOWYCH

Znaczenie kandydatury zgłoszenia pracy geodezyjnej	68402.96.2019
Miejscowość	JAROSZÓWIEC
Identyfikator kaduciej	121204_2
Nazwa kaduciej	KLUZCE
Identyfikator dróg publicznych	0006
Nazwa dróg publicznych	JAROSZÓWIEC
Skala mapy	1:300
Nazwa układu współrzędnych	2000/7
Znaczenie granic obszarów, który był przedmiotem składowości	Konstatacja 88
Znaczenie i informacja o służebności gruntowych i innych prawach na zagospodarowanie gruntów, obiektów i urządzeń w granicach projektowanej inwestycji	NIEM DOTYCZY
Znaczenie i symbol konturu użytku gruntowego, który nie jest ujemny w bazie danych ewidencji gruntów i budynków	NIEM DOTYCZY

Wykazane elementy podziemnego urządzenia terenu namiesiano na podstawie mapy zasadniczej i ekspozycyjnego planu.

Nie wykazuje się schowka w terenie nie wyznaczonych na niniejszej mapie elementów podziemnego urządzenia terenu, które nie były zgłoszone do inwentaryzacji.

Arch-Geo Usługi Geodezyjne
 ul. Szturmana 16
 05-442-300

Geodezja Inżynierska
 mgr inż. Rafał Wójcicki
 nr dec. 2005
 68-44-27-78


14-12-2017

linia i numeracja, nie ujemny oraz data i podpis osoby odpowiedzialnej za opracowanie mapy

Symbol nie rozpoznawczy zgodnie z planem zagospodarowania przestrzennego



Znaczenie granic obszarów, który był przedmiotem składowości		---
Znaczenie i informacja o służebności gruntowych i innych prawach na zagospodarowanie gruntów, obiektów i urządzeń w granicach projektowanej inwestycji		---
Znaczenie i symbol konturu użytku gruntowego, który nie jest ujemny w bazie danych ewidencji gruntów i budynków		---

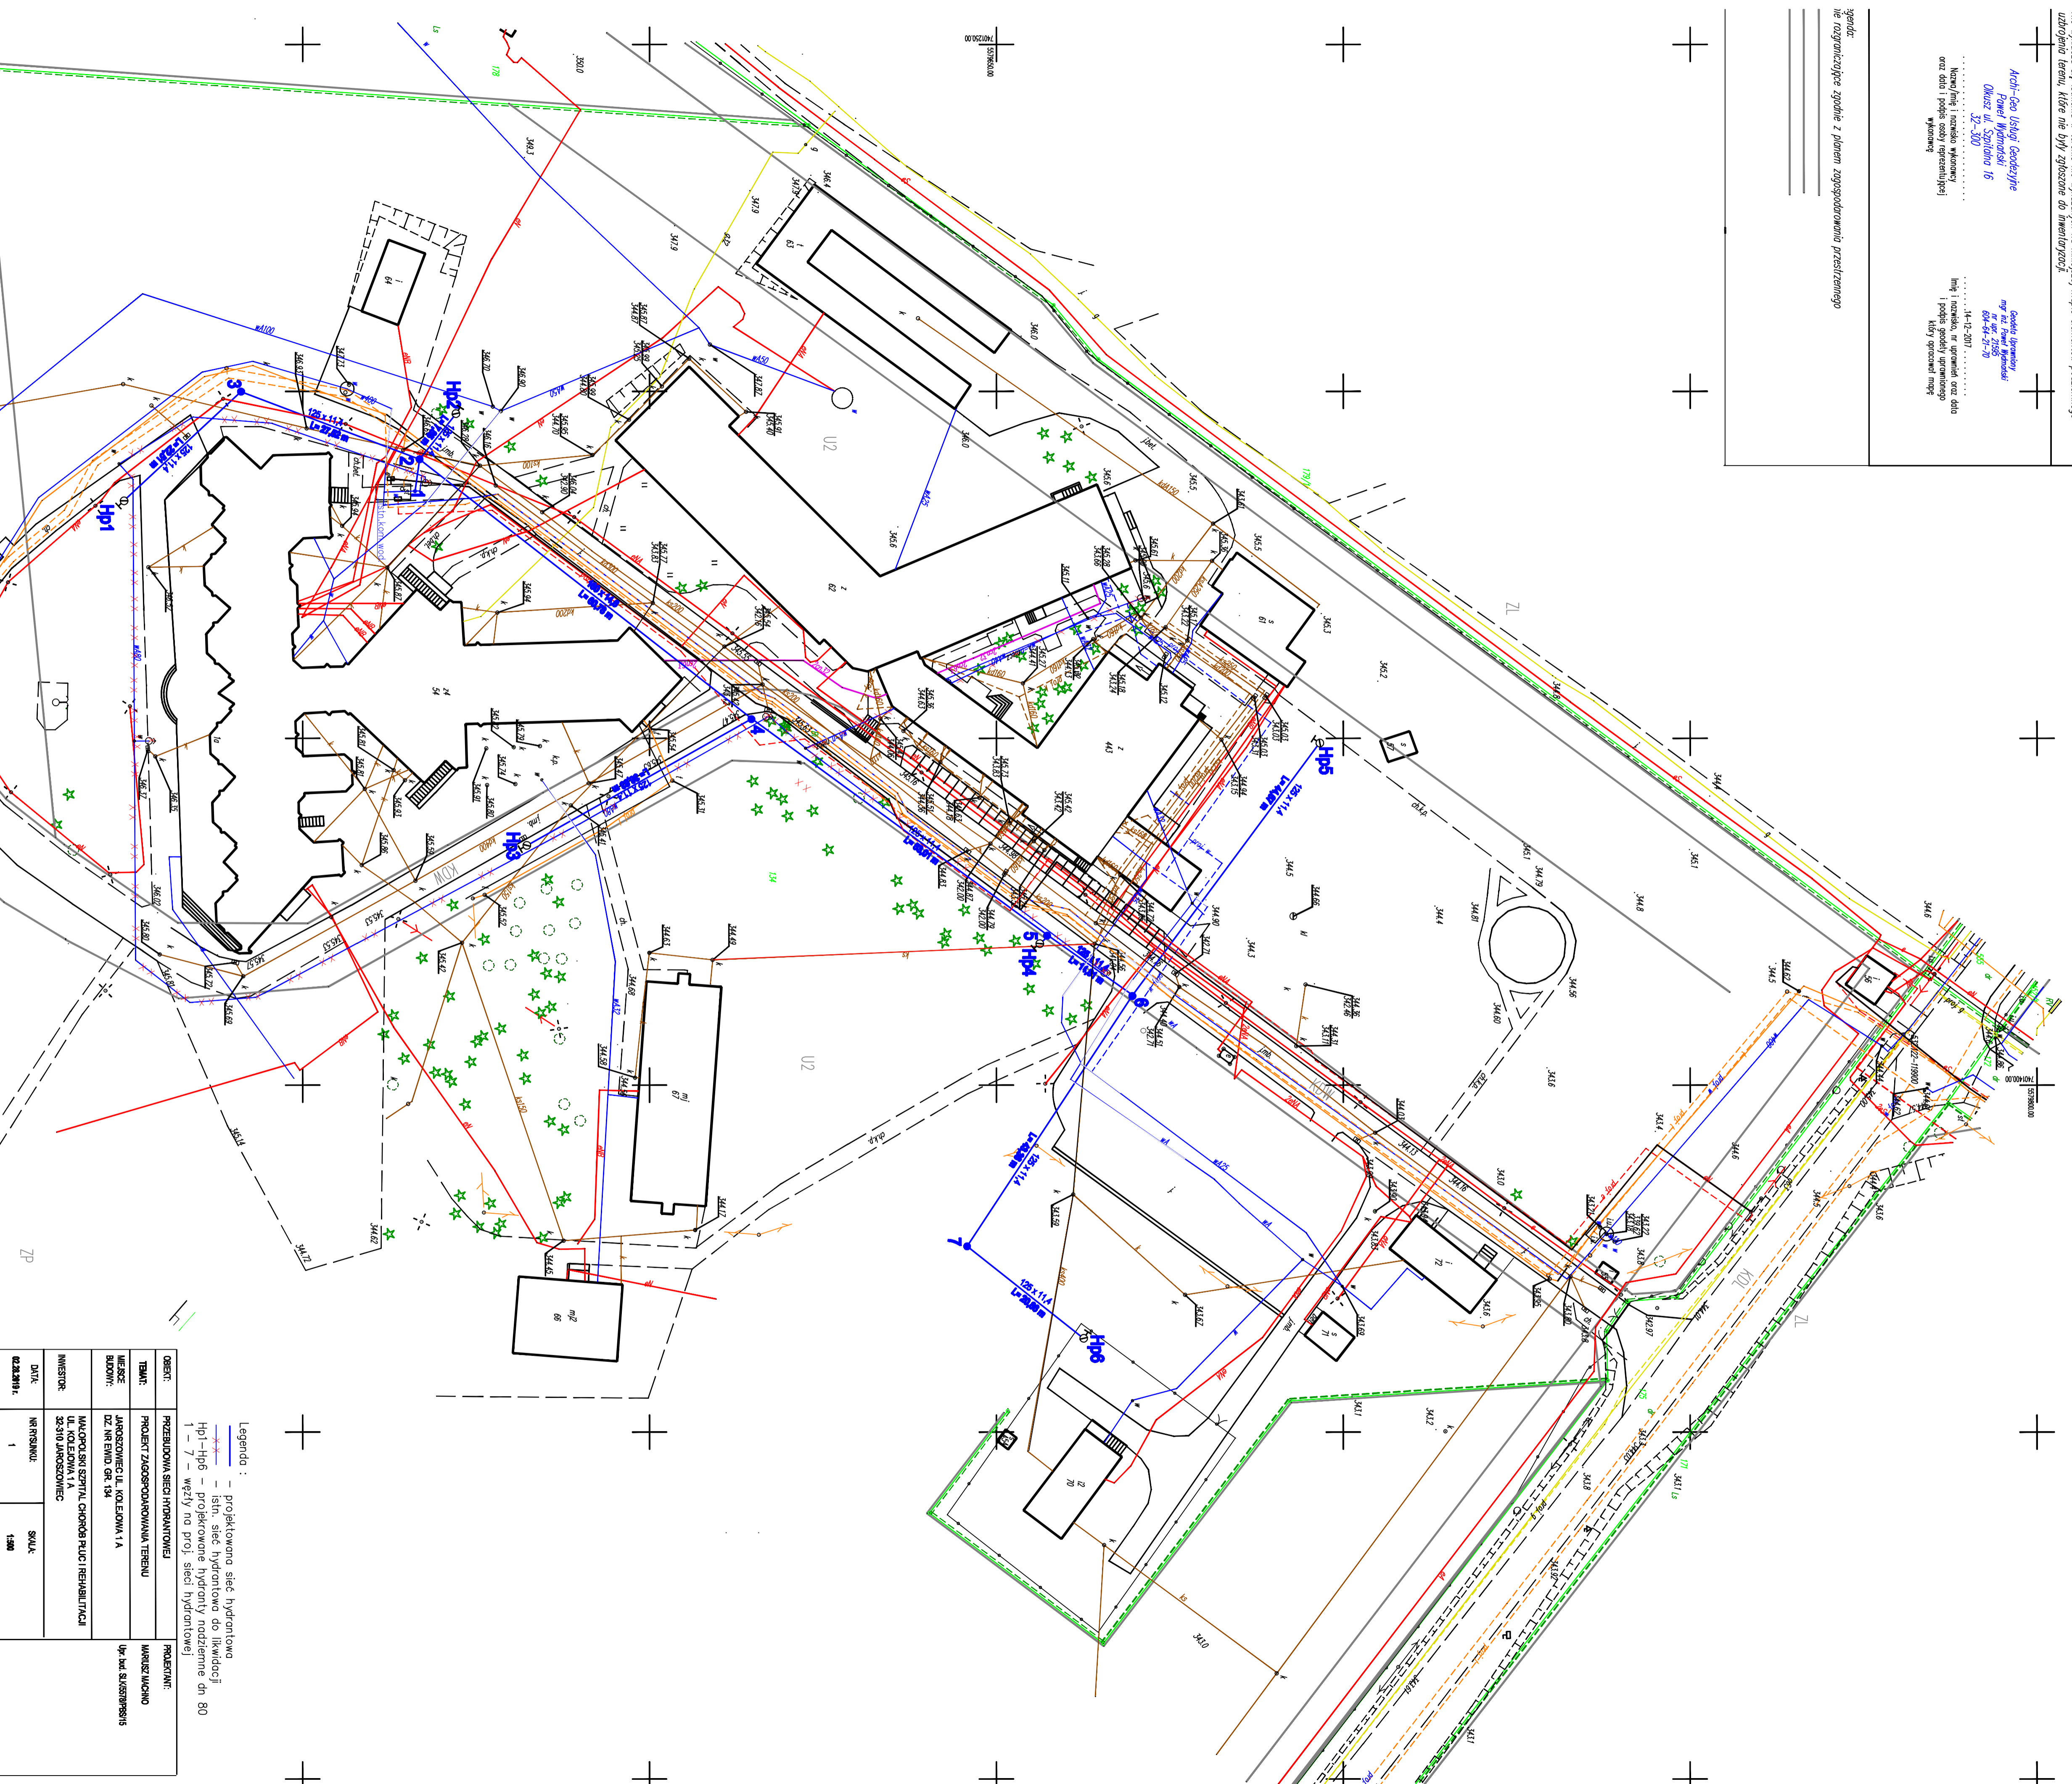

Legenda :

- projektowana sieć hydrotłowa
- istn. sieć hydrotłowa do likwidacji
- Hp1-Hp6 – projektowane hydranty rozdzielne dn 80
- 7 – węzły na proj. sieć hydrotłowej

OBJEKT:	PRZEbudowa sieci hydrotłowej	PROJEKTANT:	MANEJ. MACHNO
TEMAT:	PROJEKT ZAGOSPODAROWANIA TERENU	INWESTOR:	UP- bud. SŁUSZEWICZ
MIEJSCE BUDOWY:	JAROSZÓWIEC UL. KOŁEJOWA 1A	DATA:	02.04.2019
INWESTOR:	MAŁOPOLSKI SZPITAL CHOROBA FLUCJIBENIŁTYCZNA UL. KOŁEJOWA 1A 32-010 JAROSZÓWIEC	SKALA:	1:300